






## Anlage zur Allgemeinverfügung

für die Erholungsbereiche,  
Gewässerzugänge und Bootsanlegestellen  
in der Pflegezone des  
Biosphärenreservats Flusslandschaft Elbe M-V

### Zonierungen

-  Zugänge
-  vorhandener Spazierweg
-  Bootsanlegeplatz
-  Erholungsbereiche
-  Pflegezone
-  Grenze des BR FL-Elbe MV

0 80 160 320 480 640 Meter



## Karte Anlage 1 Nostorf/Horst

### Biosphärenreservat Flusslandschaft Elbe M-V

Bezugsmaßstab: 1:14.661

Bearbeiter: Dezernat 4

Datum: 11.05.2017

Biosphärenreservatsamt  
Schaalsee - Elbe  
Wittenburger Chausse 13  
19246 Zarrentin am Schaalsee  
Tel.: 038851/ 302- 1


Biosphärenreservat  
Flusslandschaft Elbe M-V

Copyright © Biosphärenreservatsamt Schaalsee-Elbe



Biosphärenreservat  
Flusslandschaft Elbe-  
Mecklenburg-Vorpommern



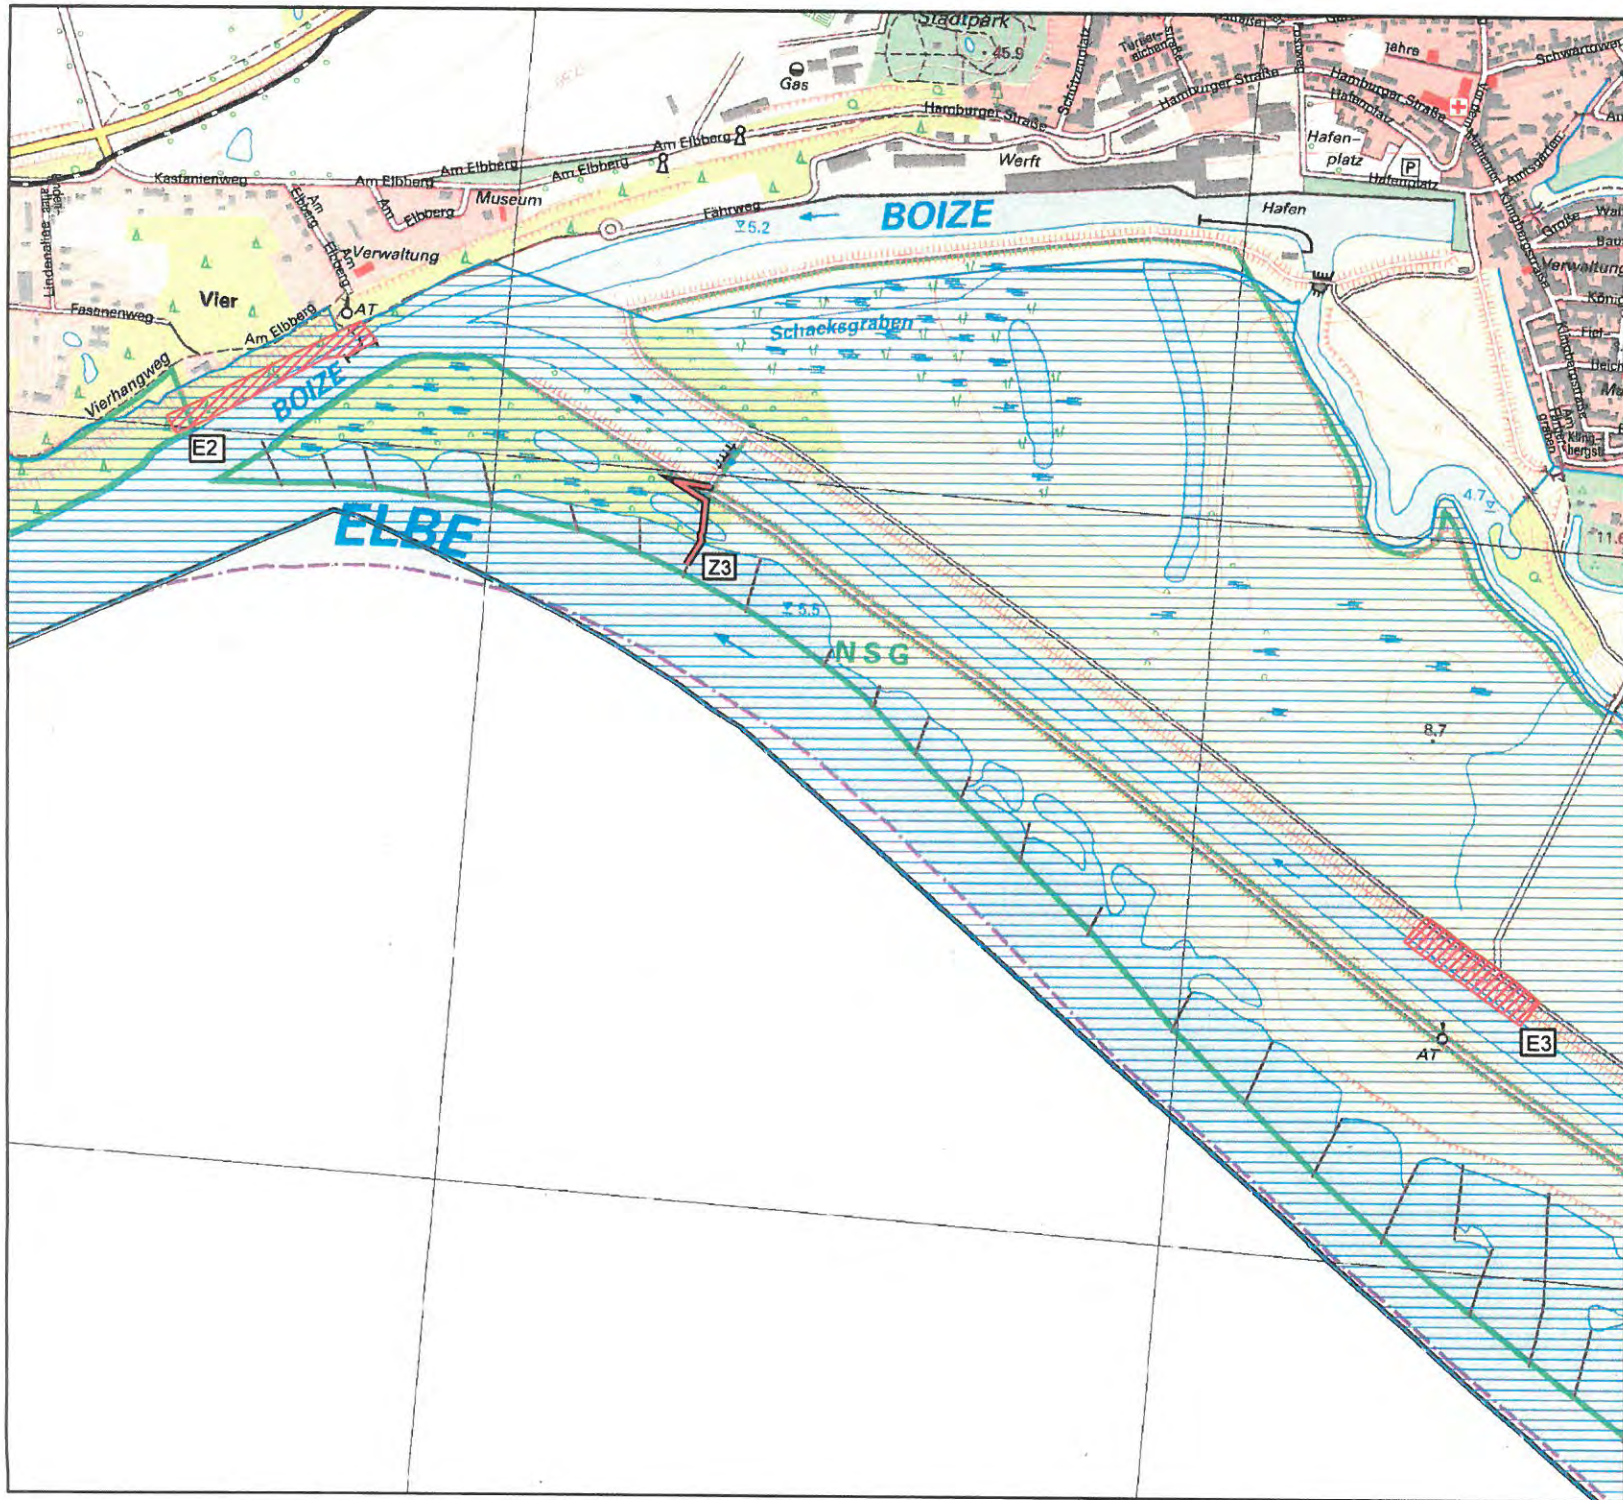

## Anlage zur Allgemeinverfügung

für die Erholungsbereiche,  
Gewässerzugänge und Bootsanlegestellen  
in der Pflegezone des  
Biosphärenreservats Flusslandschaft Elbe M-V

### Zonierungen

- Zugänge
- vorhandener Spazierweg
- Bootsanleger
- Erholungsbereiche
- Pflegezone
- Grenze des BR FL-Elbe MV



## Karte Anlage 2 Boizenburg

### Biosphärenreservat Flusslandschaft Elbe M-V

Bezugsmaßstab: 1:10.000

Bearbeiter: Dezernat 4

Datum: 20.05.2016

Biosphärenreservatsamt  
Schaalsee - Elbe  
Wittenburger Chausse 13  
19246 Zarrentin am Schaalsee  
Tel.: 038851/ 302- 1


### Biosphärenreservat Flusslandschaft Elbe M-V

Copyright © Biosphärenreservatsamt Schaalsee-Elbe



Biosphärenreservat  
Flusslandschaft Elbe-  
Mecklenburg-Vorpommern



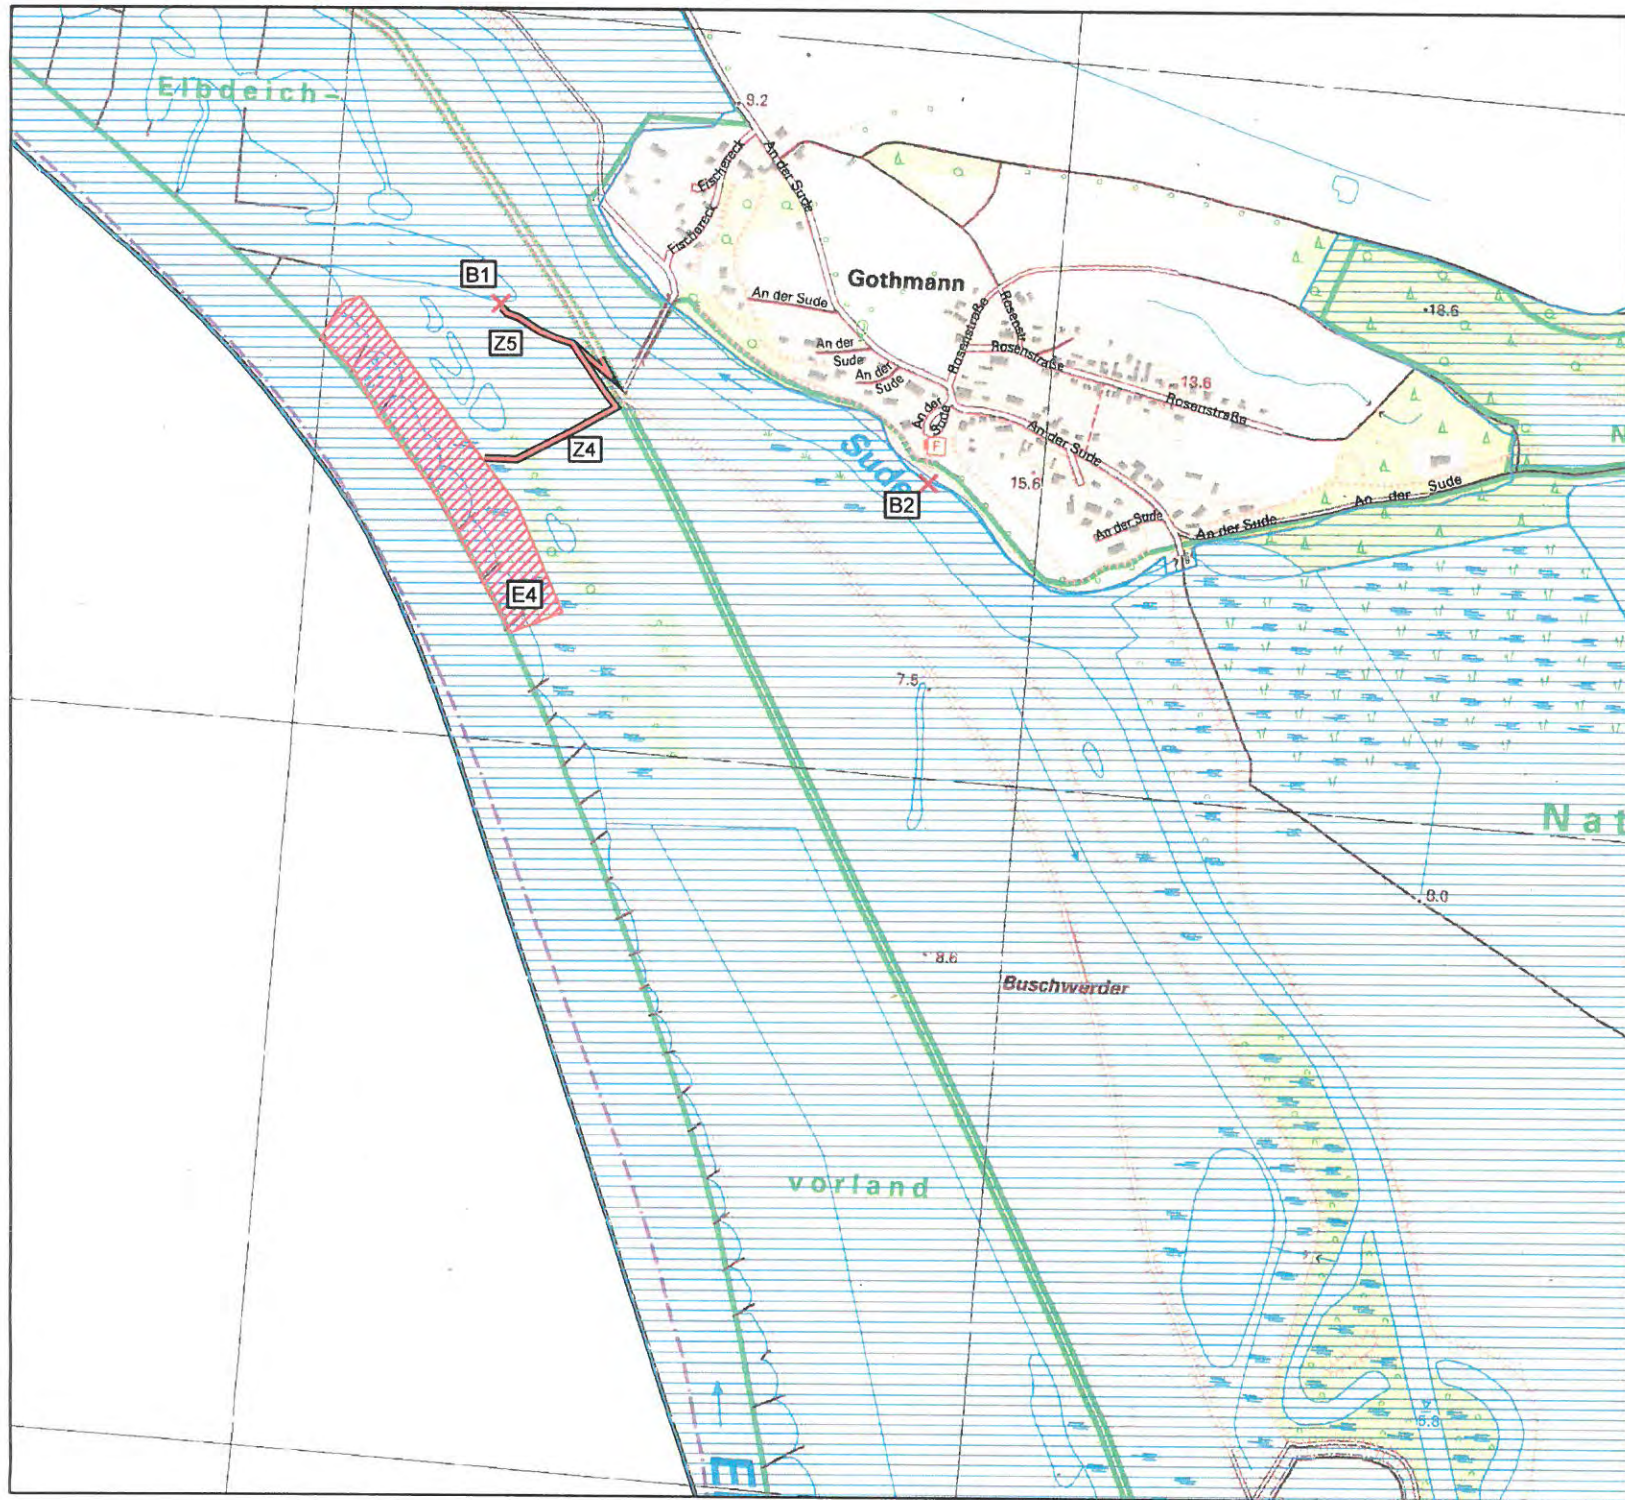








## Anlage zur Allgemeinverfügung

für die Erholungsbereiche,  
Gewässerzugänge und Bootsanlegestellen  
in der Pflegezone des  
Biosphärenreservats Flusslandschaft Elbe M-V

### Zonierungen

-  Zugänge
-  vorhandener Spazierweg
-  Bootsanlegeplatz
-  Erholungsbereiche
-  Pflegezone
-  Grenze des BR FL-Elbe MV

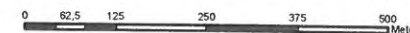

## Karte Anlage 3 Gothmann

### Biosphärenreservat Flusslandschaft Elbe M-V

Bezugsmaßstab: 1:10.000

Bearbeiter: Dezernat 4

Datum: 20.05.2016

Biosphärenreservatsamt  
Schaalsee - Elbe  
Wittenburger Chausse 13  
19246 Zarrentin am Schaalsee  
Tel.: 038851/ 302- 1


### Biosphärenreservat Flusslandschaft Elbe M-V

Copyright © Biosphärenreservatsamt Schaalsee-Elbe



Biosphärenreservat  
Flusslandschaft Elbe-  
Mecklenburg-Vorpommern


 


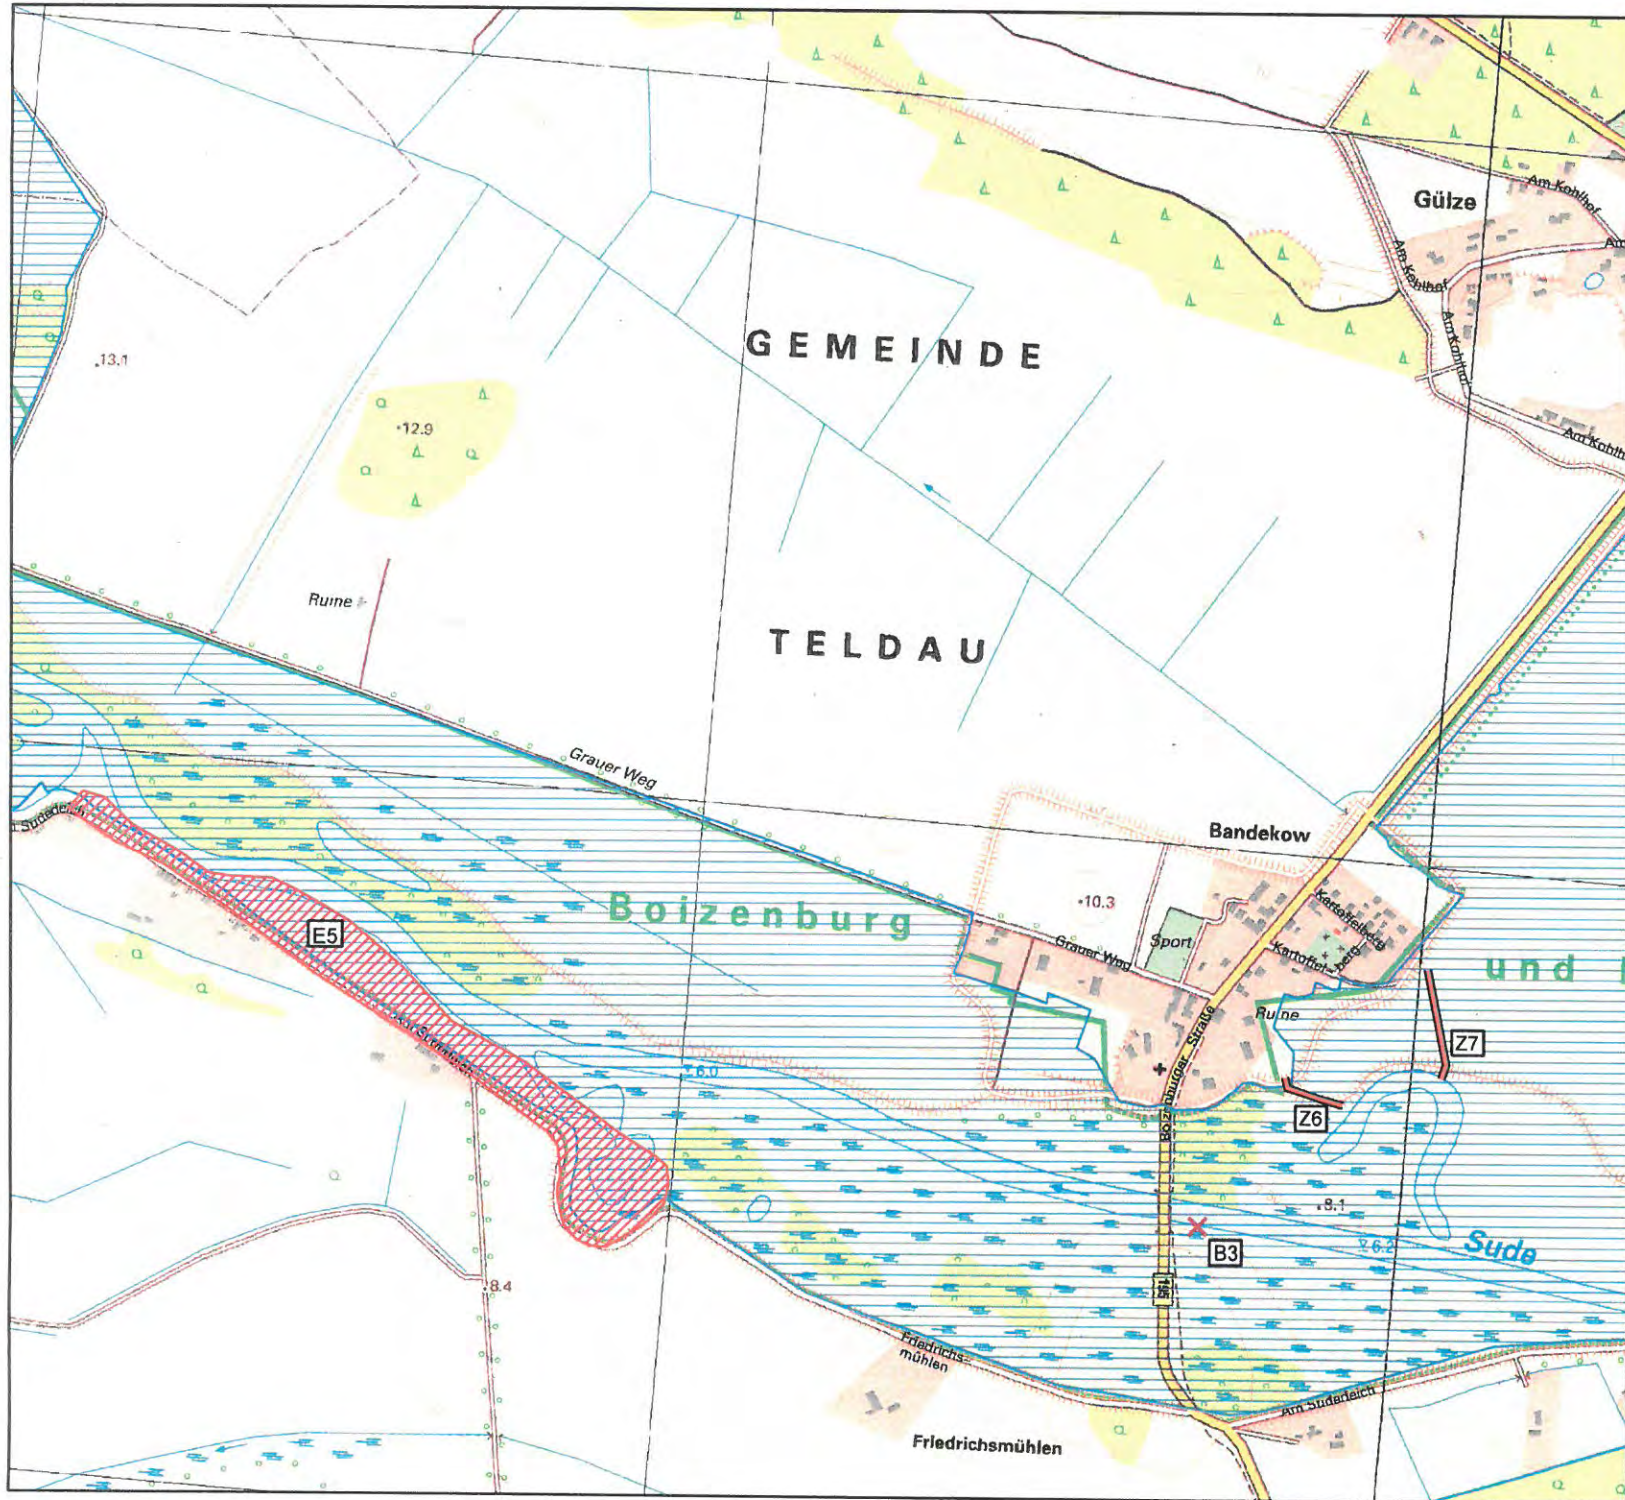



### Anlage zur Allgemeinverfügung

für die Erholungsbereiche,  
Gewässerzugänge und Bootsanlegestellen  
in der Pflegezone des  
Biosphärenreservats Flusslandschaft Elbe M-V

### Zonierungen

-  Zugänge
-  vorhandener Spazierweg
-  Bootsanlegeplatz
-  Erholungsbereiche
-  Pflegezone
-  Grenze des BR FL-Elbe MV



## Karte Anlage 4 Teldau, Polder Blücher

**Biosphärenreservat  
Flusslandschaft Elbe M-V**

Bezugsmaßstab: 1:10.000  
 Bearbeiter: Dezernat 4  
 Datum: 20.05.2016


Biosphärenreservatsamt  
 Schaalsee - Elbe  
 Wittenburger Chausse 13  
 19246 Zarrentin am Schaalsee  
 Tel.: 038851/ 302- 1

Biosphärenreservat  
Flusslandschaft Elbe M-V

Copyright © Biosphärenreservatsamt Schaalsee-Elbe





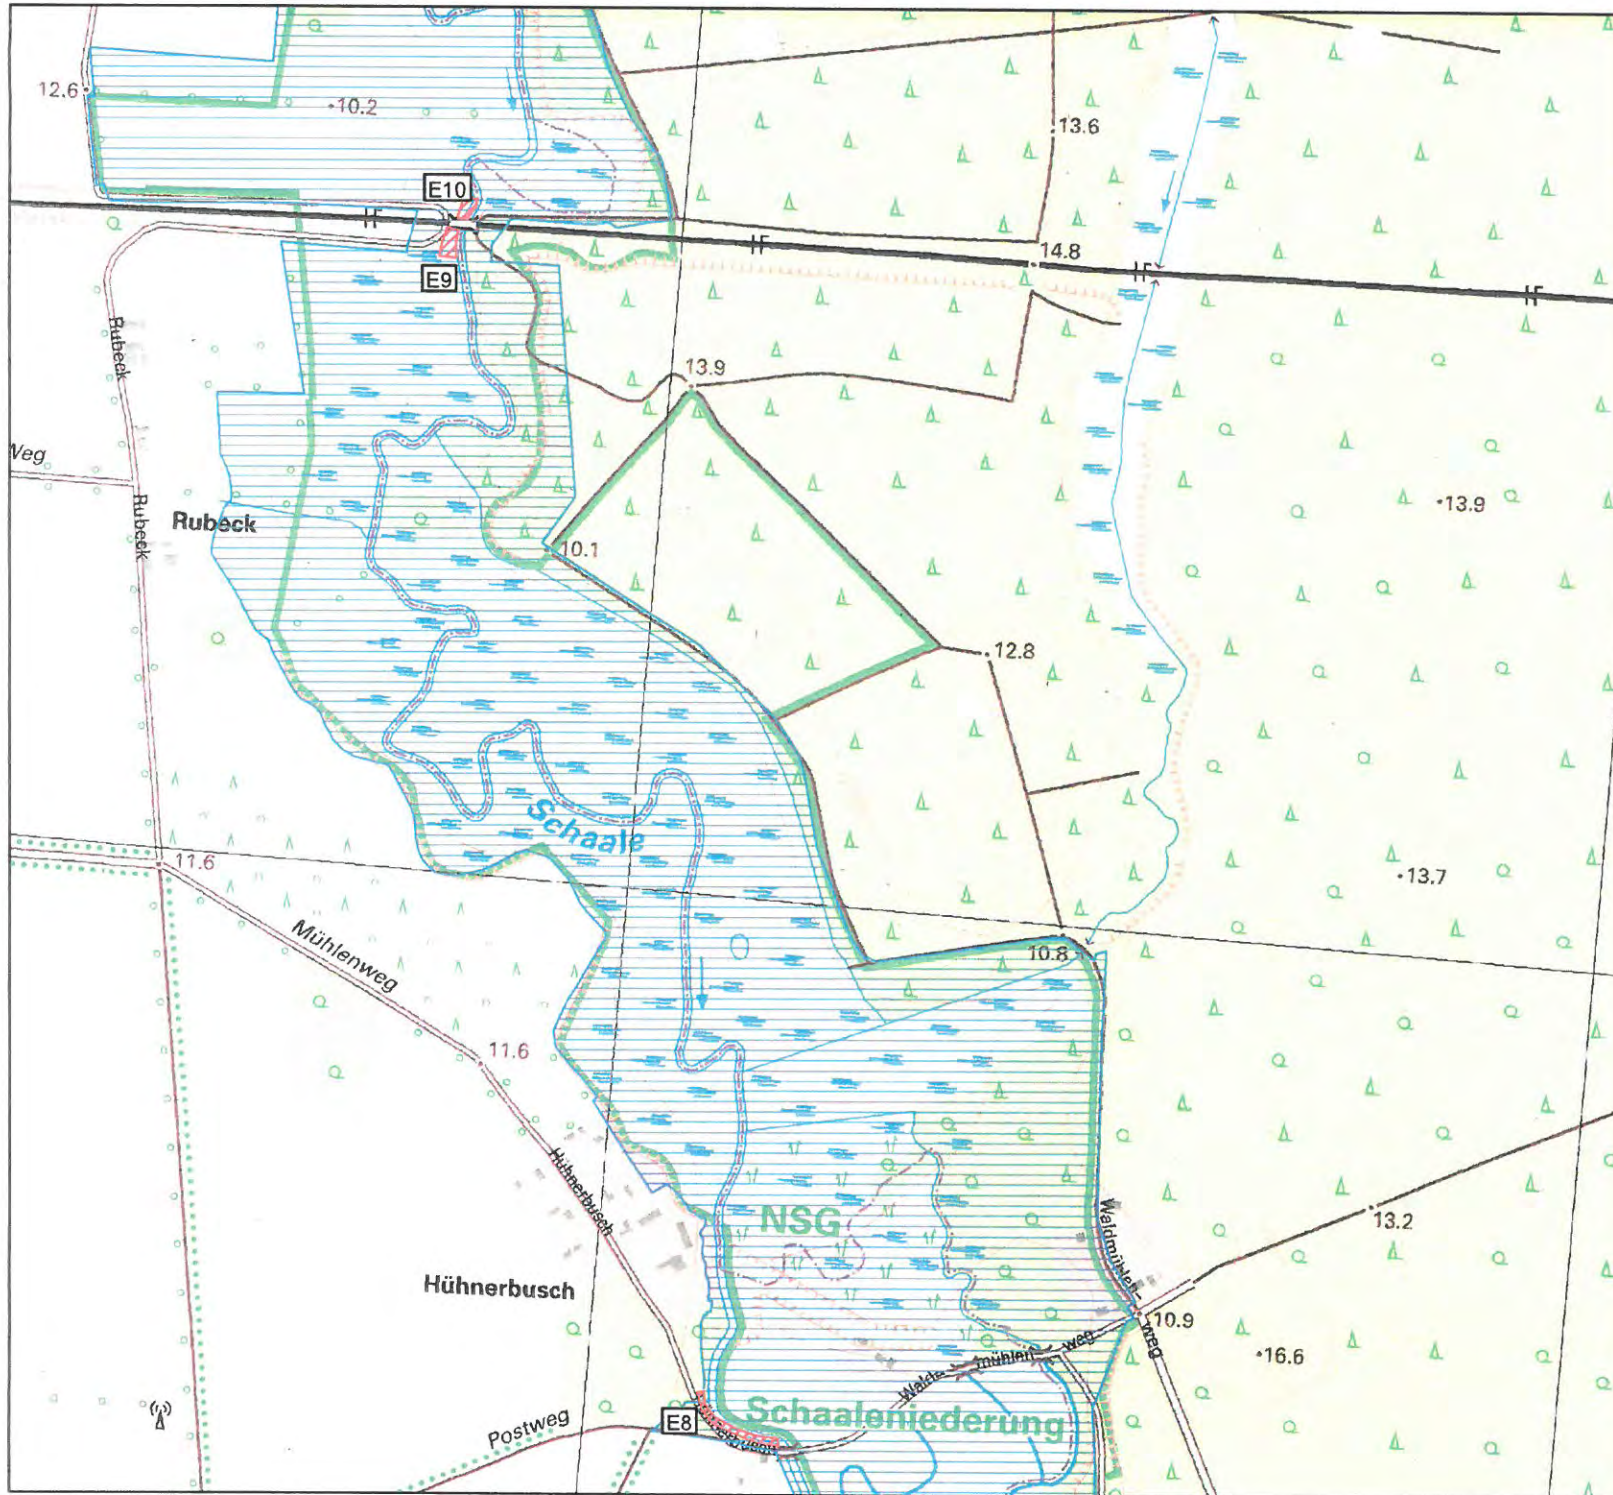

### Anlage zur Allgemeinverfügung

für die Erholungsbereiche,  
Gewässerzugänge und Bootsanlegestellen  
in der Pflegezone des  
Biosphärenreservats Flusslandschaft Elbe M-V

### Zonierungen

- Zugänge
- vorhandener Spazierweg
- Bootsanlegeplatz
- Erholungsbereiche
- Pflegezone
- Grenze des BR FL-Elbe MV




## Karte Anlage 6 Schaalelauf Neu Gülze


### Biosphärenreservat Flusslandschaft Elbe M-V

Bezugsmaßstab: 1:7.500  
 Bearbeiter: Dezernat 4  
 Datum: 20.05.2016  
 Biosphärenreservatsamt  
 Schaalsee - Elbe  
 Wittenburger Chausse 13  
 19246 Zarrentin am Schaalsee  
 Tel.: 038851/ 302- 1

### Biosphärenreservat Flusslandschaft Elbe M-V

Copyright © Biosphärenreservatsamt Schaalsee-Elbe

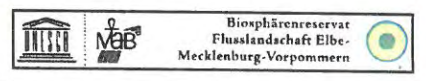

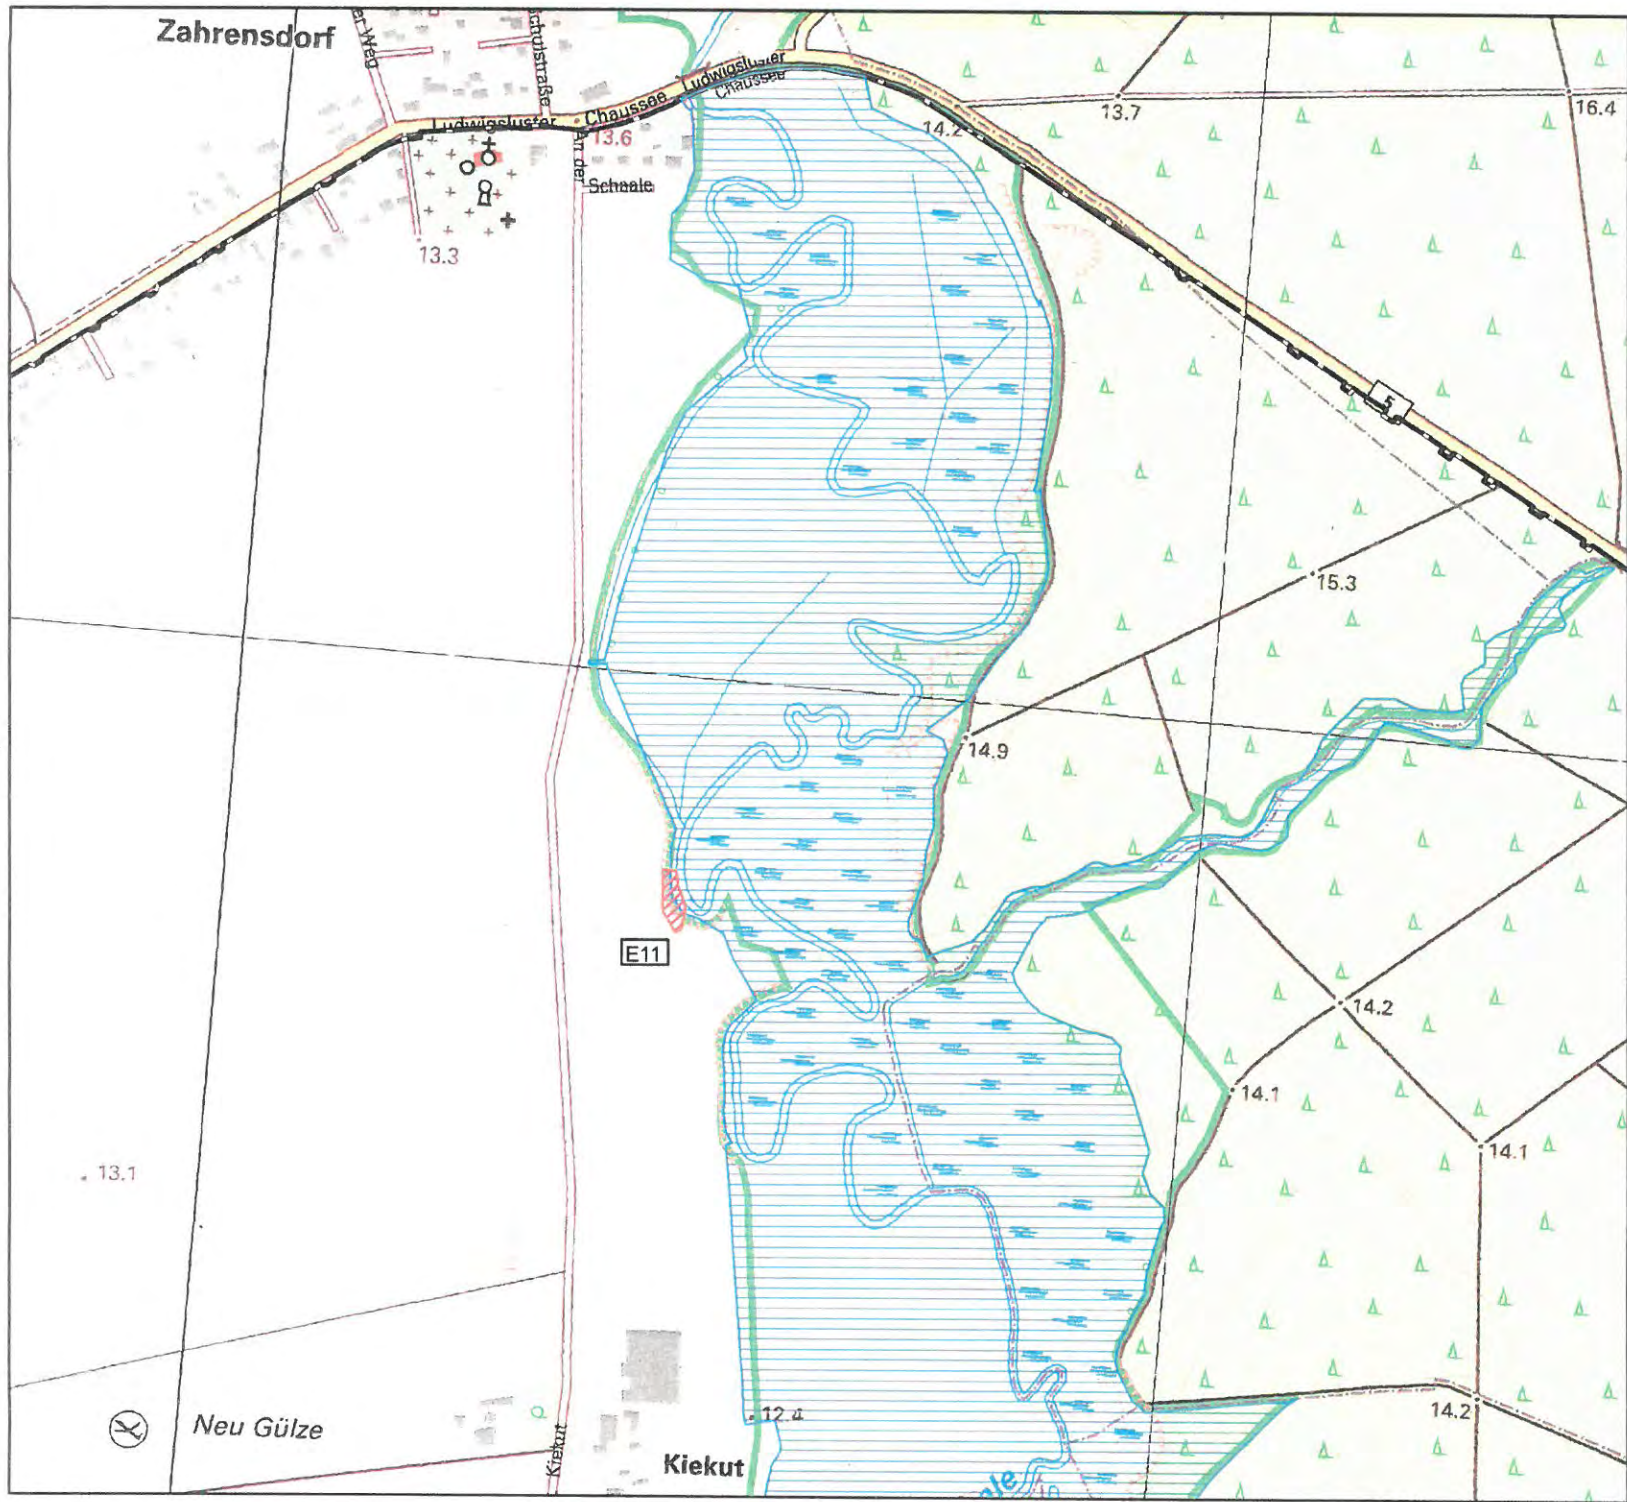

**Anlage zur Allgemeinverfügung**  
 für die Erholungsbereiche,  
 Gewässerzugänge und Bootsanlegestellen  
 in der Pflegezone des  
 Biosphärenreservats Flusslandschaft Elbe M-V

- Zonierungen**
-  Zugänge
  -  vorhandener Spazierweg
  -  Bootsanlegeplatz
  -  Erholungsbereiche
  -  Pflegezone
  -  Grenze des BR FL-Elbe MV



**Karte Anlage 7  
 Zahrendorf**

**Biosphärenreservat  
 Flusslandschaft Elbe M-V**


Bezugsmaßstab: 1:7.500  
 Bearbeiter: Dezernat 4  
 Datum: 20.05.2016

Biosphärenreservatsamt  
 Schaalsee - Elbe  
 Wittenburger Chaussee 13  
 19246 Zarrentin am Schaalsee  
 Tel.: 038851/ 302- 1

Biosphärenreservat  
 Flusslandschaft Elbe M-V

Copyright © Biosphärenreservatsamt Schaalsee-Elbe



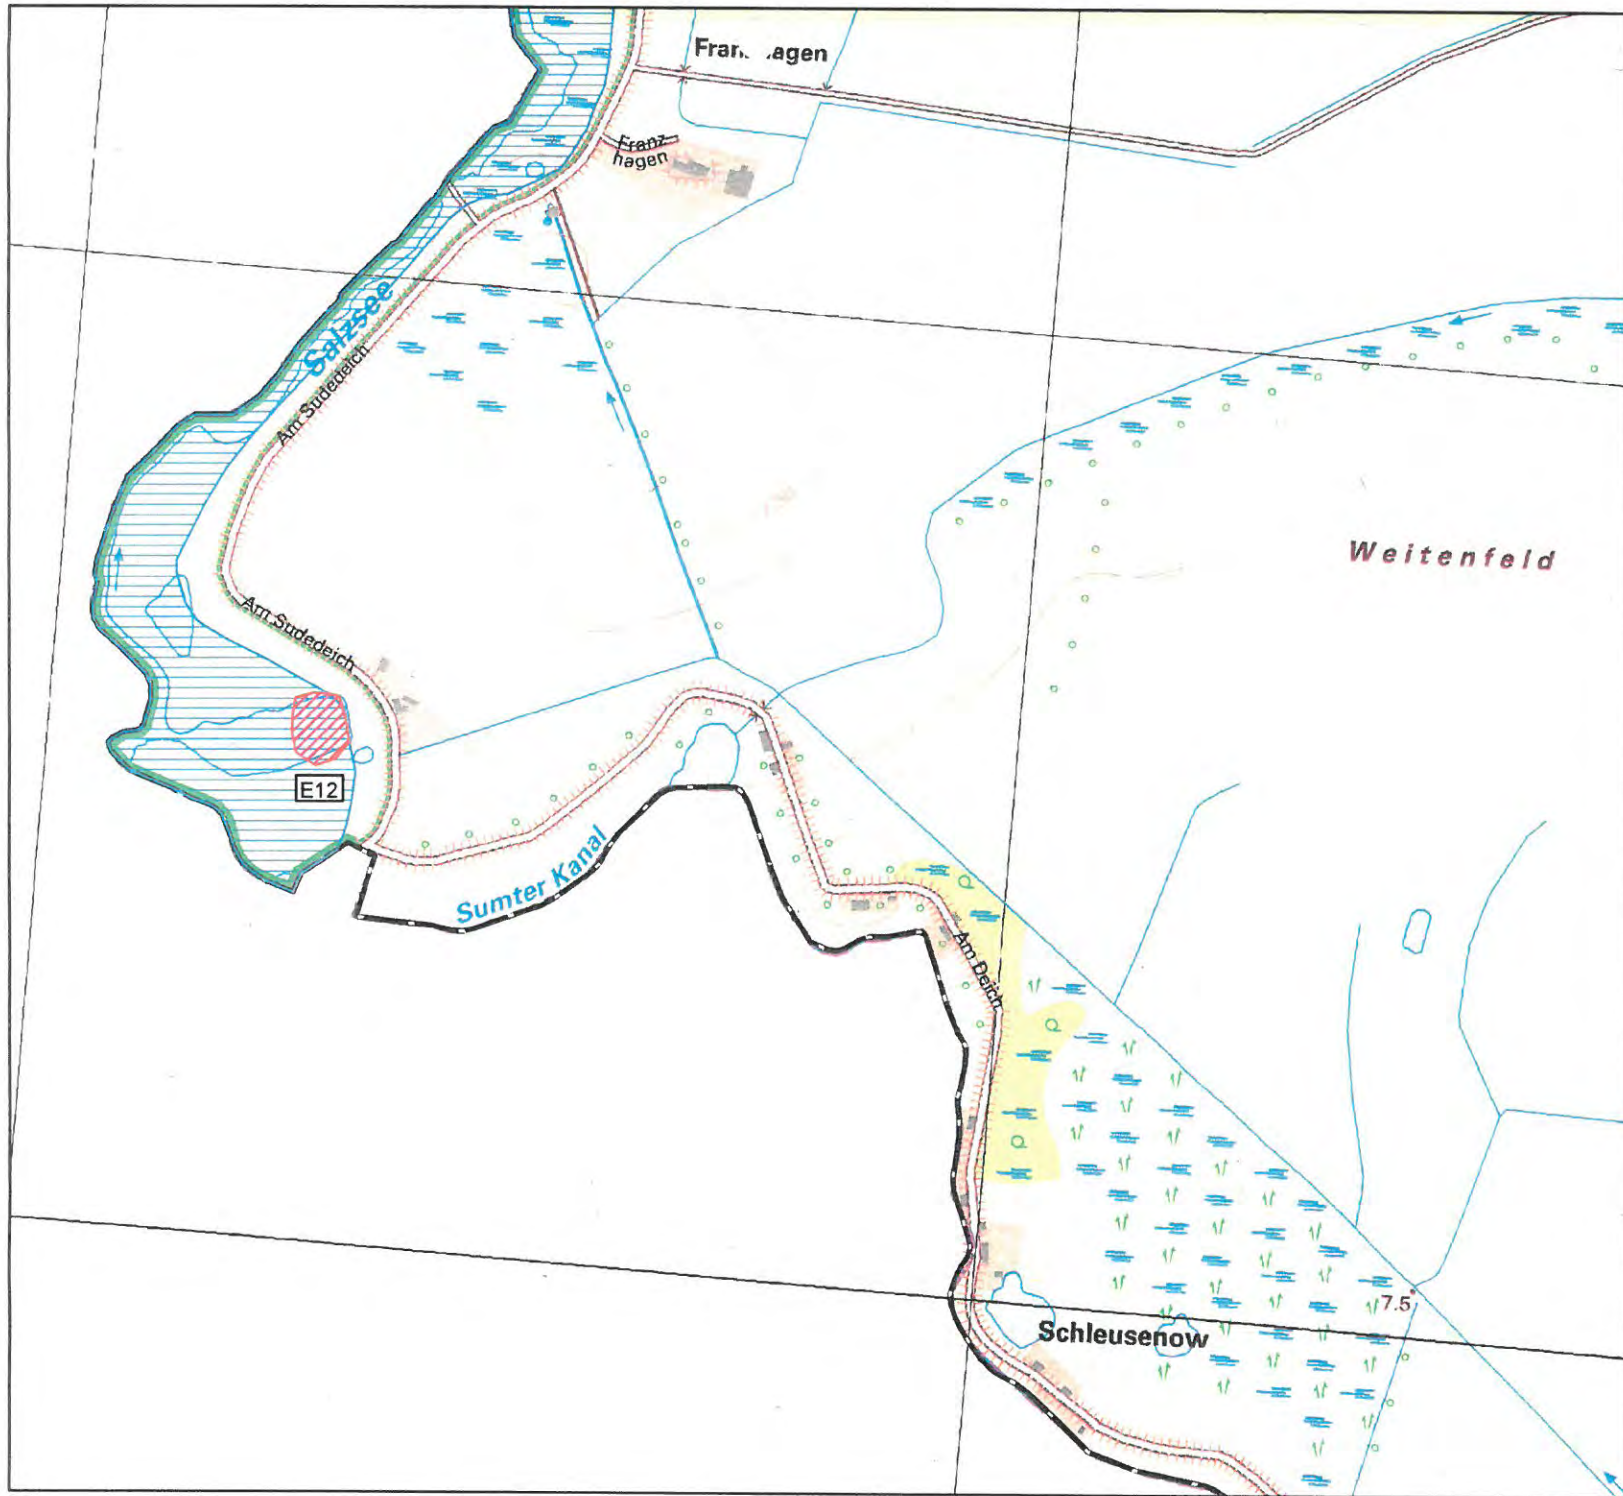

### Anlage zur Allgemeinverfügung

für die Erholungsbereiche,  
Gewässerzugänge und Bootsanlegestellen  
in der Pflegezone des  
Biosphärenreservats Flusslandschaft Elbe M-V

#### Zonierungen

- Zugänge
- vorhandener Spazierweg
- Bootsanlegeplatz
- Erholungsbereiche
- Pflegezone
- Grenze des BR FL-Elbe MV



### Karte Anlage 8 Teldau/ OT Franzhagen

#### Biosphärenreservat Flusslandschaft Elbe M-V

Bezugsmaßstab: 1:7.500

Bearbeiter: Dezernat 4

Datum: 20.05.2016

Biosphärenreservatsamt  
Schaalsee - Elbe  
Wittenburger Chausse 13  
19246 Zarrentin am Schaalsee  
Tel.: 038851/ 302- 1

#### Biosphärenreservat Flusslandschaft Elbe M-V


Copyright © Biosphärenreservatsamt Schaalsee-Elbe



Biosphärenreservat  
Flusslandschaft Elbe-  
Mecklenburg-Vorpommern




 


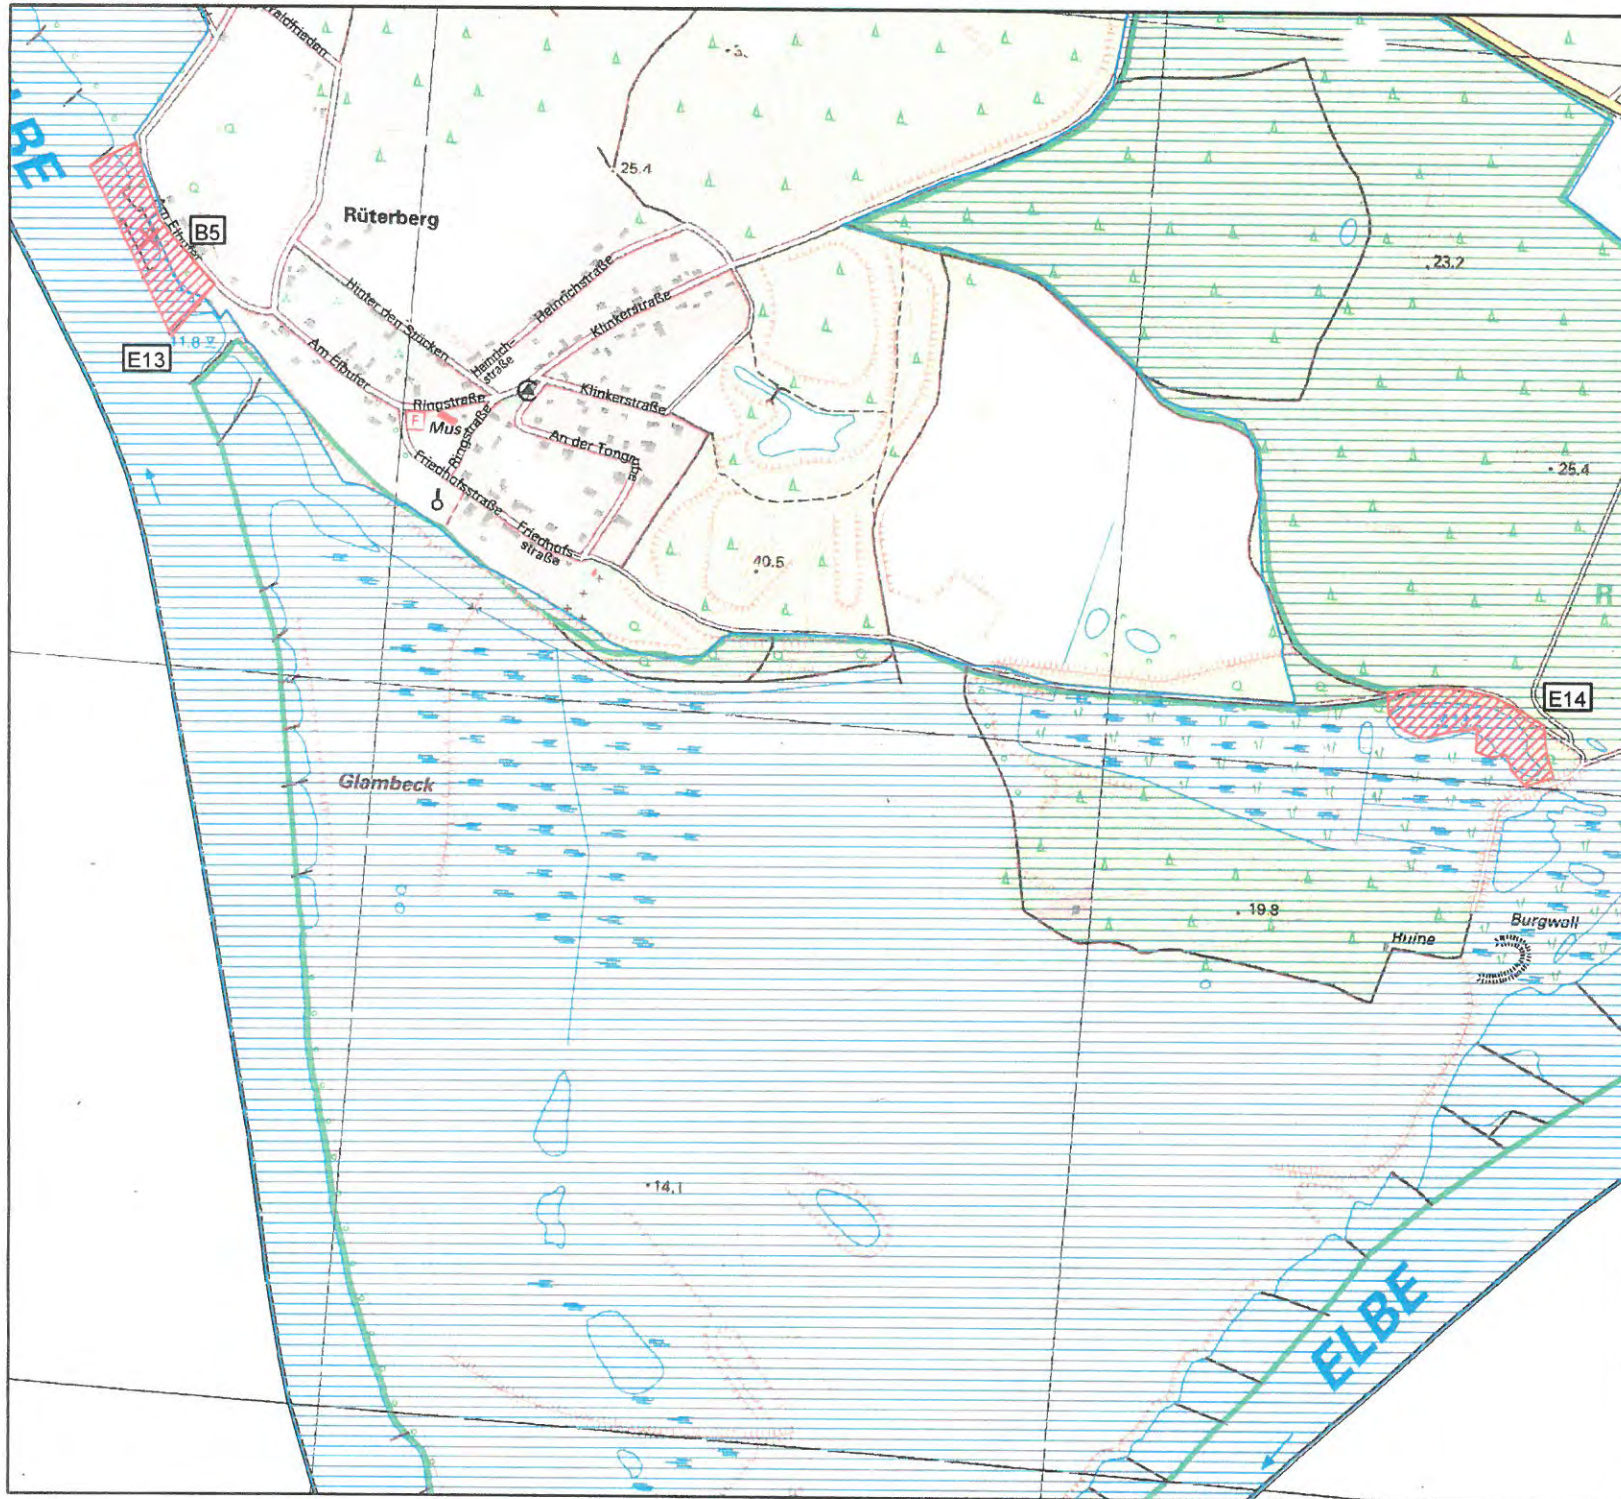





## Anlage zur Allgemeinverfügung

für die Erholungsbereiche,  
Gewässerzugänge und Bootsanlegestellen  
in der Pflegezone des  
Biosphärenreservats Flusslandschaft Elbe M-V

### Zonierungen

-  Zugänge
-  vorhandener Spazierweg
-  Bootsanlegeplatz
-  Erholungsbereiche
-  Pflegezone
-  Grenze des BR FL-Elbe MV




## Karte Anlage 9 Rüterberg

### Biosphärenreservat Flusslandschaft Elbe M-V

Bezugsmaßstab: 1:10.000  
 Bearbeiter: Dezernat 4  
 Datum: 20.05.2016

Biosphärenreservatsamt  
 Schaalsee - Elbe  
 Wittenburger Chausse 13  
 19246 Zarrentin am Schaalsee  
 Tel.: 038851/ 302- 1

Biosphärenreservat  
 Flusslandschaft Elbe M-V  
Copyright © Biosphärenreservatsamt Schaalsee-Elbe

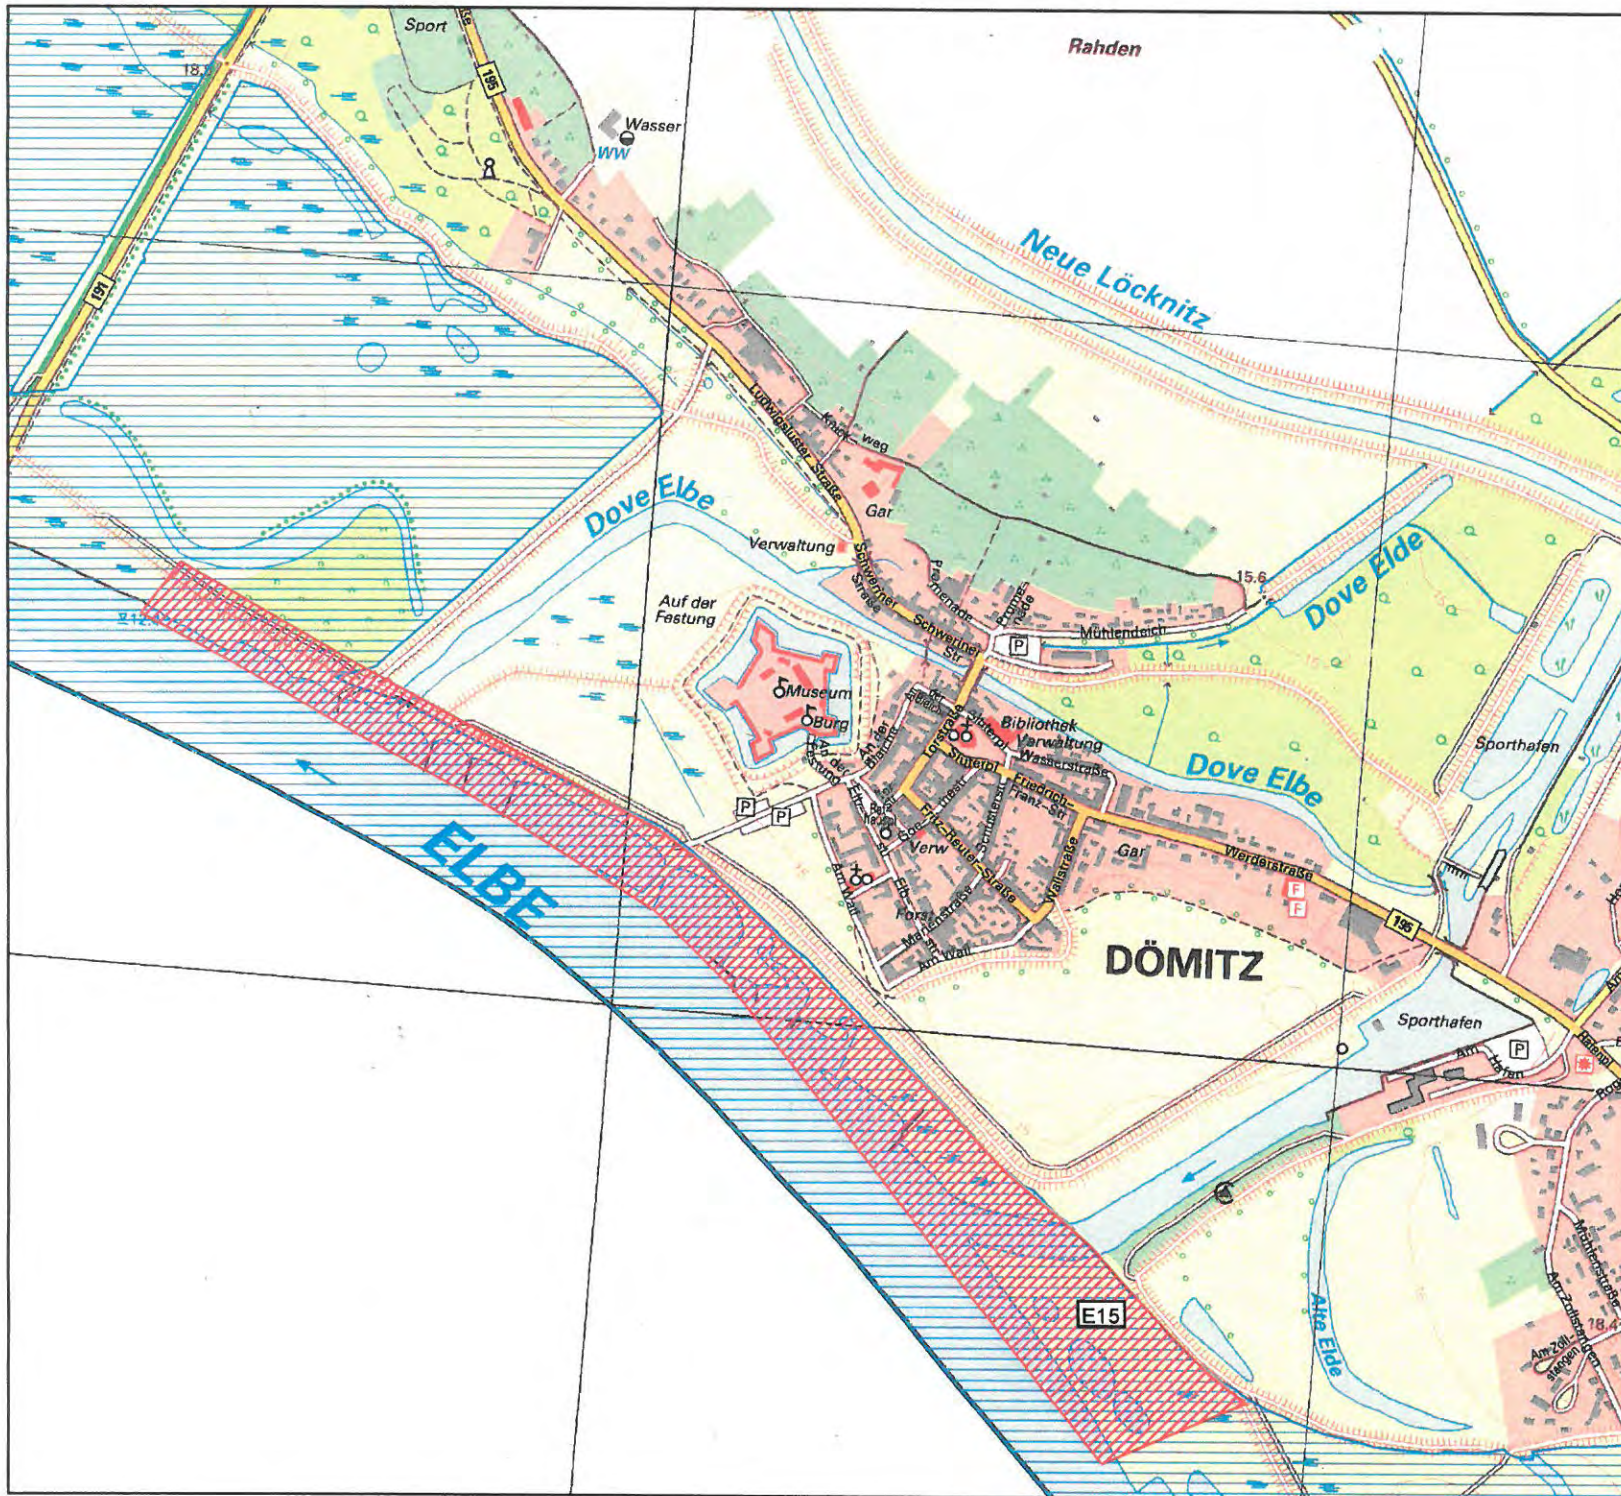

## Anlage zur Allgemeinverfügung

für die Erholungsbereiche,  
Gewässerzugänge und Bootsanlegestellen  
in der Pflegezone des  
Biosphärenreservats Flusslandschaft Elbe M-V

### Zonierungen

- Zugänge
- vorhandener Spazierweg
- Bootsanlegeplatz
- Erholungsbereiche
- Pflegezone
- Grenze des BR FL-Elbe MV



## Karte Anlage 10 Dömitz

### Biosphärenreservat Flusslandschaft Elbe M-V

Bezugsmaßstab: 1:10.000

Bearbeiter: Dezernat 4

Datum: 22.05.2016

Biosphärenreservatsamt  
Schaalsee - Elbe  
Wittenburger Chausse 13  
19246 Zarrentin am Schaalsee  
Tel.: 038851/ 302- 1


### Biosphärenreservat Flusslandschaft Elbe M-V

Copyright © Biosphärenreservatsamt Schaalsee-Elbe



Biosphärenreservat  
Flusslandschaft Elbe-  
Mecklenburg-Vorpommern



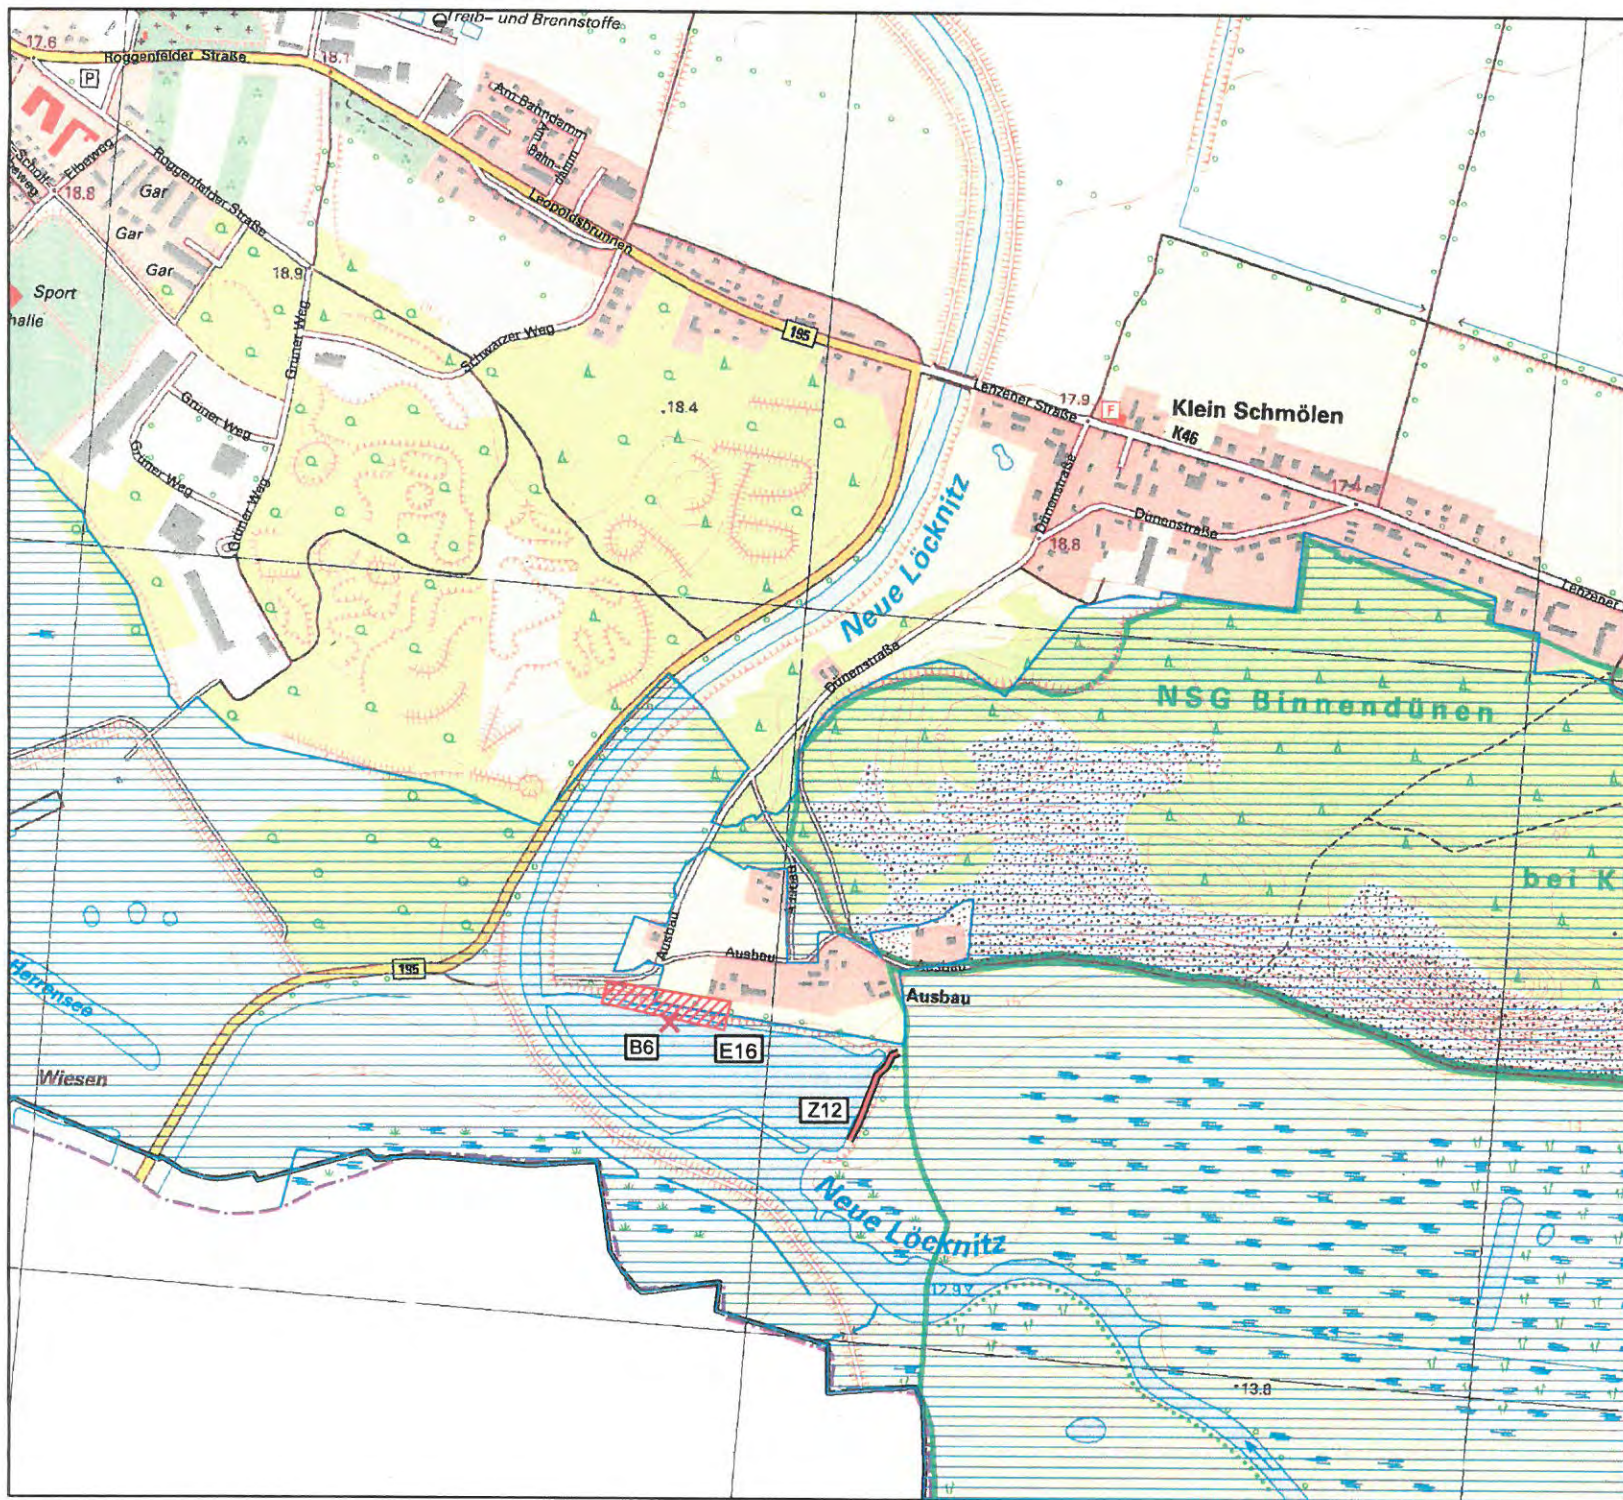


## Anlage zur Allgemeinverfügung

für die Erholungsbereiche,  
Gewässerzugänge und Bootsanlegestellen  
in der Pflegezone des  
Biosphärenreservats Flusslandschaft Elbe M-V

### Zonierungen

-  Zugänge
-  vorhandener Spazierweg
-  Bootsanlegeplatz
-  Erholungsbereiche
-  Pflegezone
-  Grenze des BR FL-Elbe MV

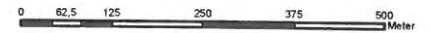

## Karte Anlage 11 KI.Schmölen

### Biosphärenreservat Flusslandschaft Elbe M-V

Bezugsmaßstab: 1:10.000

Bearbeiter: Dezernat 4

Datum: 22.05.2016

Biosphärenreservatsamt  
Schaalsee - Elbe  
Wittenburger Chausse 13  
19246 Zarrentin am Schaalsee  
Tel.: 038851/ 302- 1


### Biosphärenreservat Flusslandschaft Elbe M-V

Copyright © Biosphärenreservatsamt Schaalsee-Elbe



Biosphärenreservat  
Flusslandschaft Elbe-  
Mecklenburg-Vorpommern


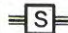


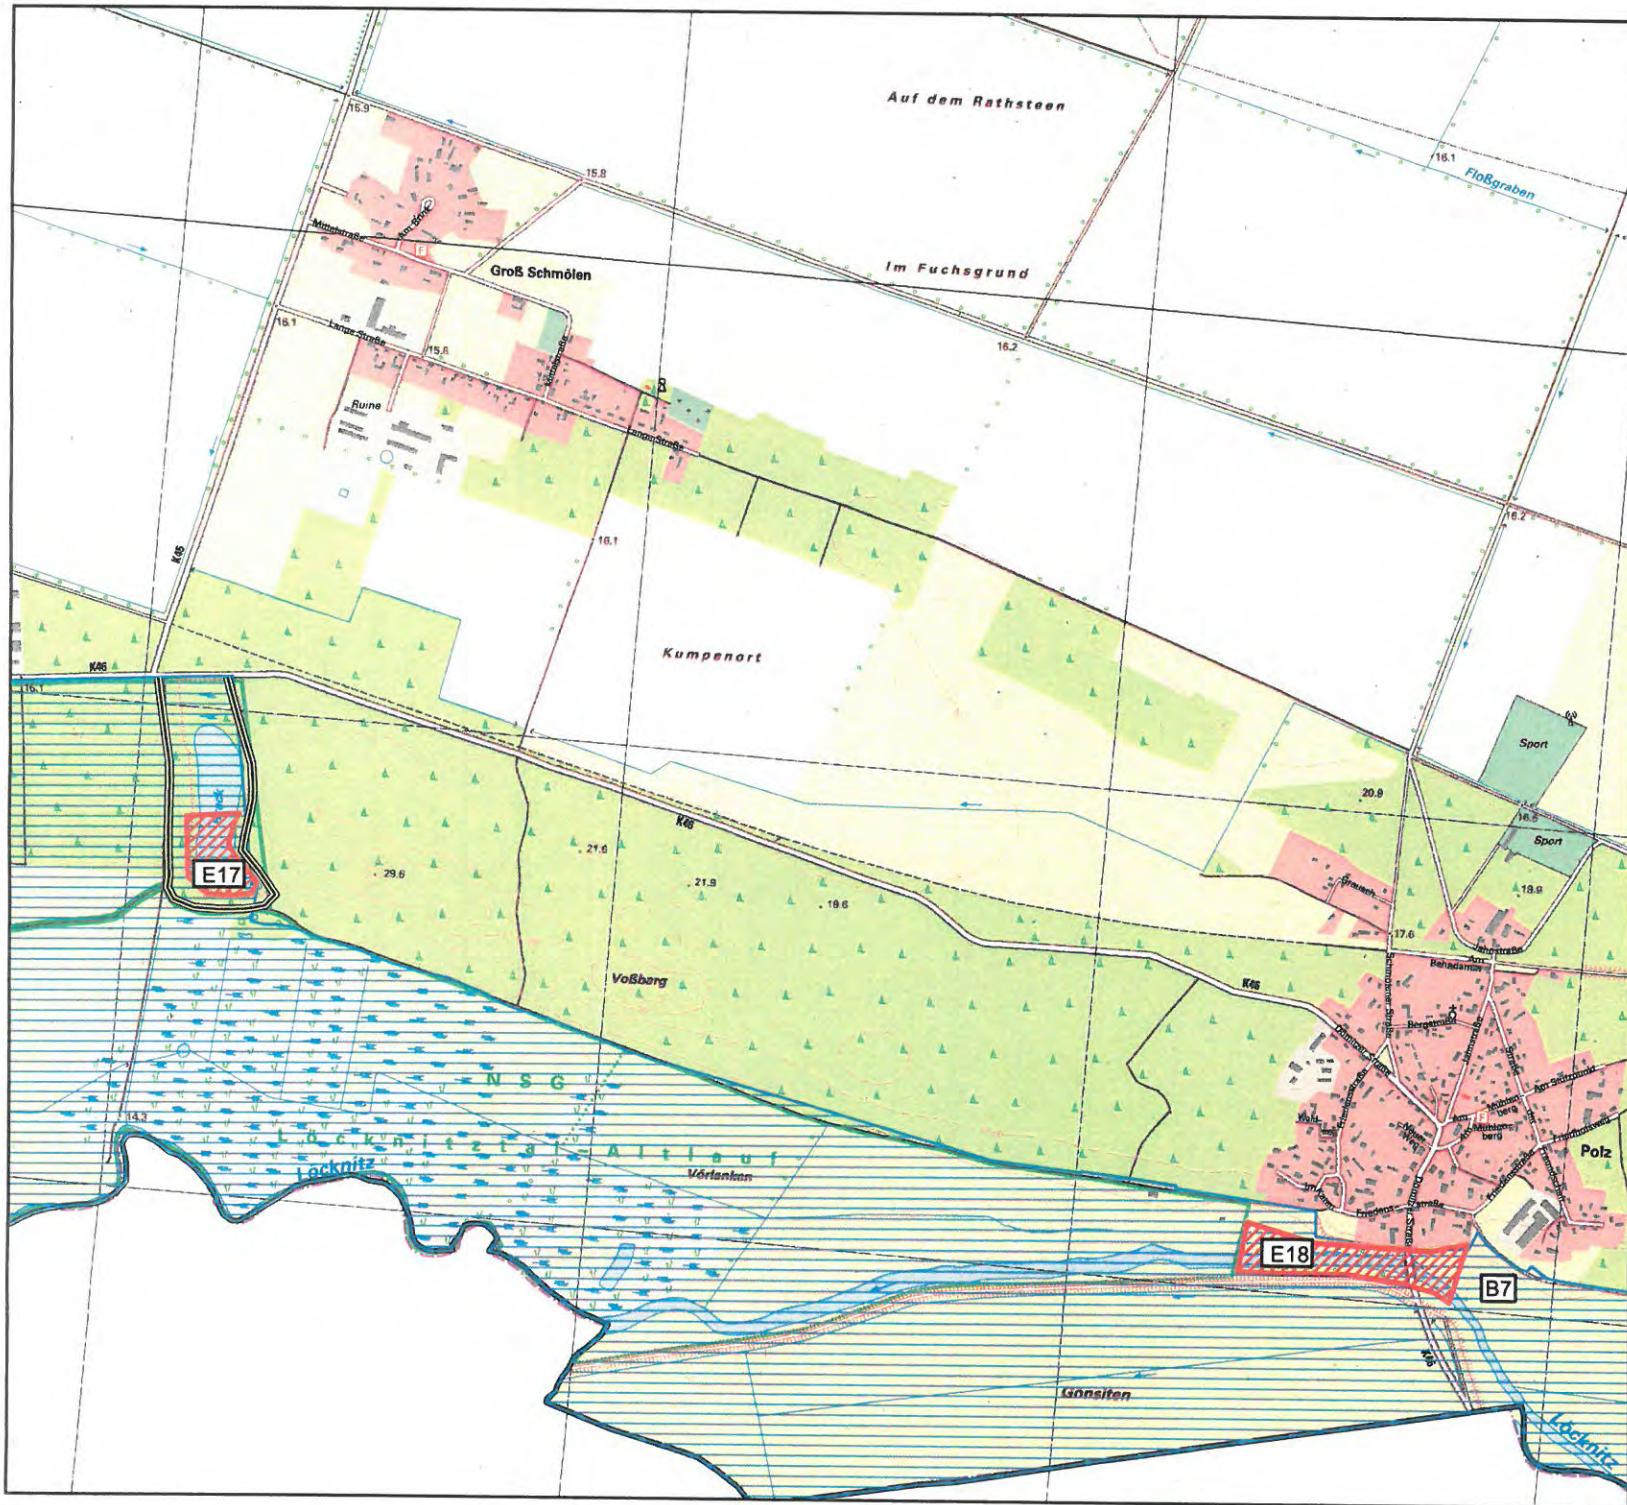






### Anlage zur Allgemeinverfügung

für die Erholungsbereiche,  
Gewässerzugänge und Bootsanlegestellen  
in der Pflegezone des  
Biosphärenreservats Flusslandschaft Elbe M-V

#### Zonierungen

-  Zugänge
-  vorhandener Spazierweg
-  Bootsanlegeplatz
-  Erholungsbereiche
-  Pflegezone
-  Grenze des BR FL-Elbe MV

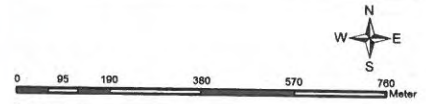

## Karte Anlage 12 Polz

### Biosphärenreservat Flusslandschaft Elbe M-V

Bezugsmaßstab: 1:15.000  
 Bearbeiter: Dezernat 4  
 Datum: 10.05.2017

Biosphärenreservatsamt  
 Schaalsee - Elbe  
 Wittenburger Chausse 13  
 19246 Zarrentin am Schaalsee  
 Tel.: 038851/ 302- 1

### Biosphärenreservat Flusslandschaft Elbe M-V

Copyright © Biosphärenreservatsamt Schaalsee-Elbe